


Földszinti alaprajz 1:200

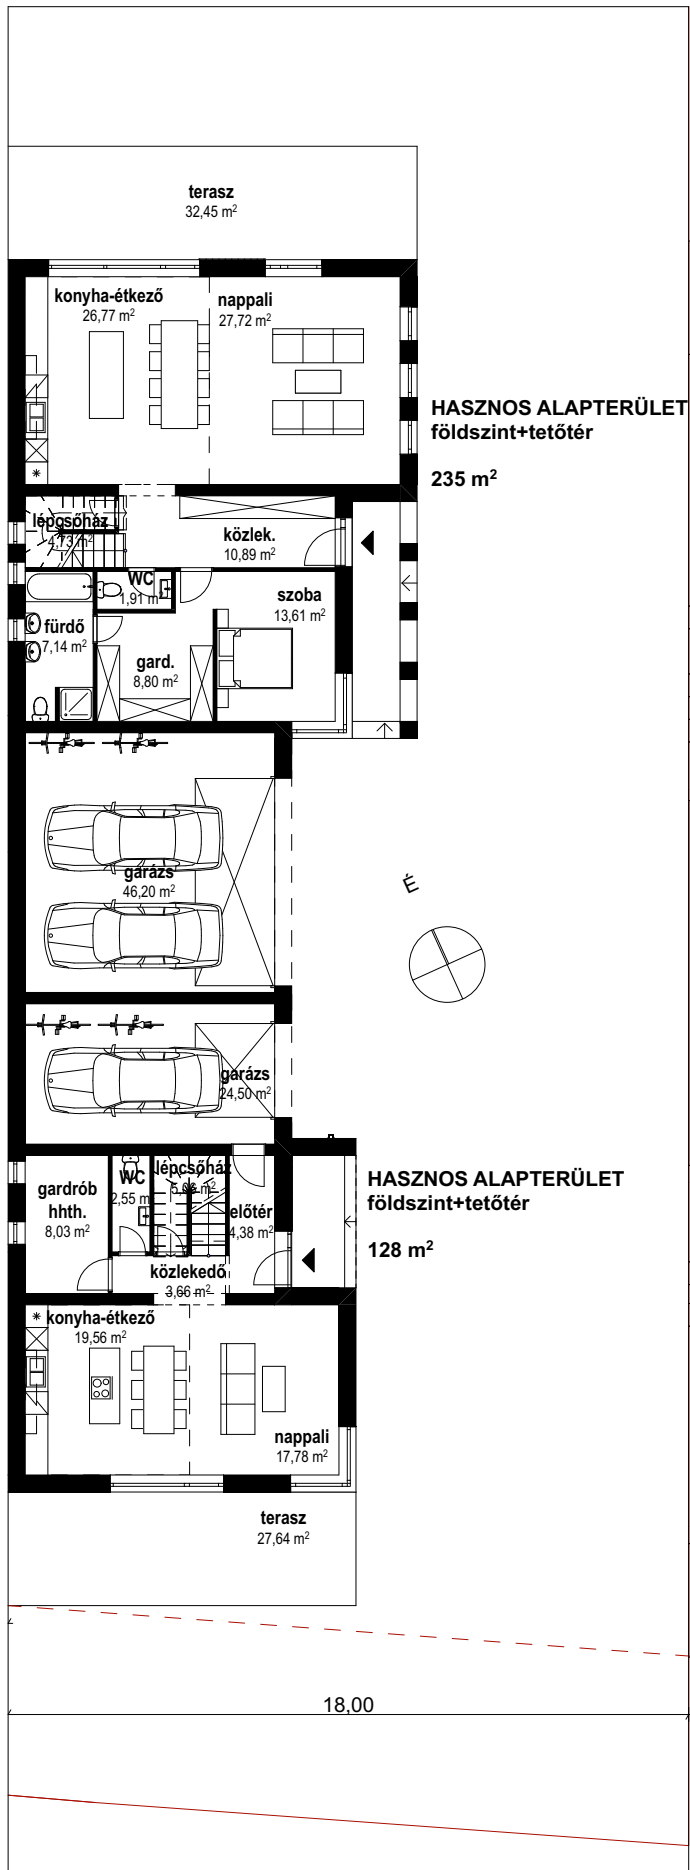

Tetőtéri alaprajz 1:200

