


## Földszinti alaprajz 1:200

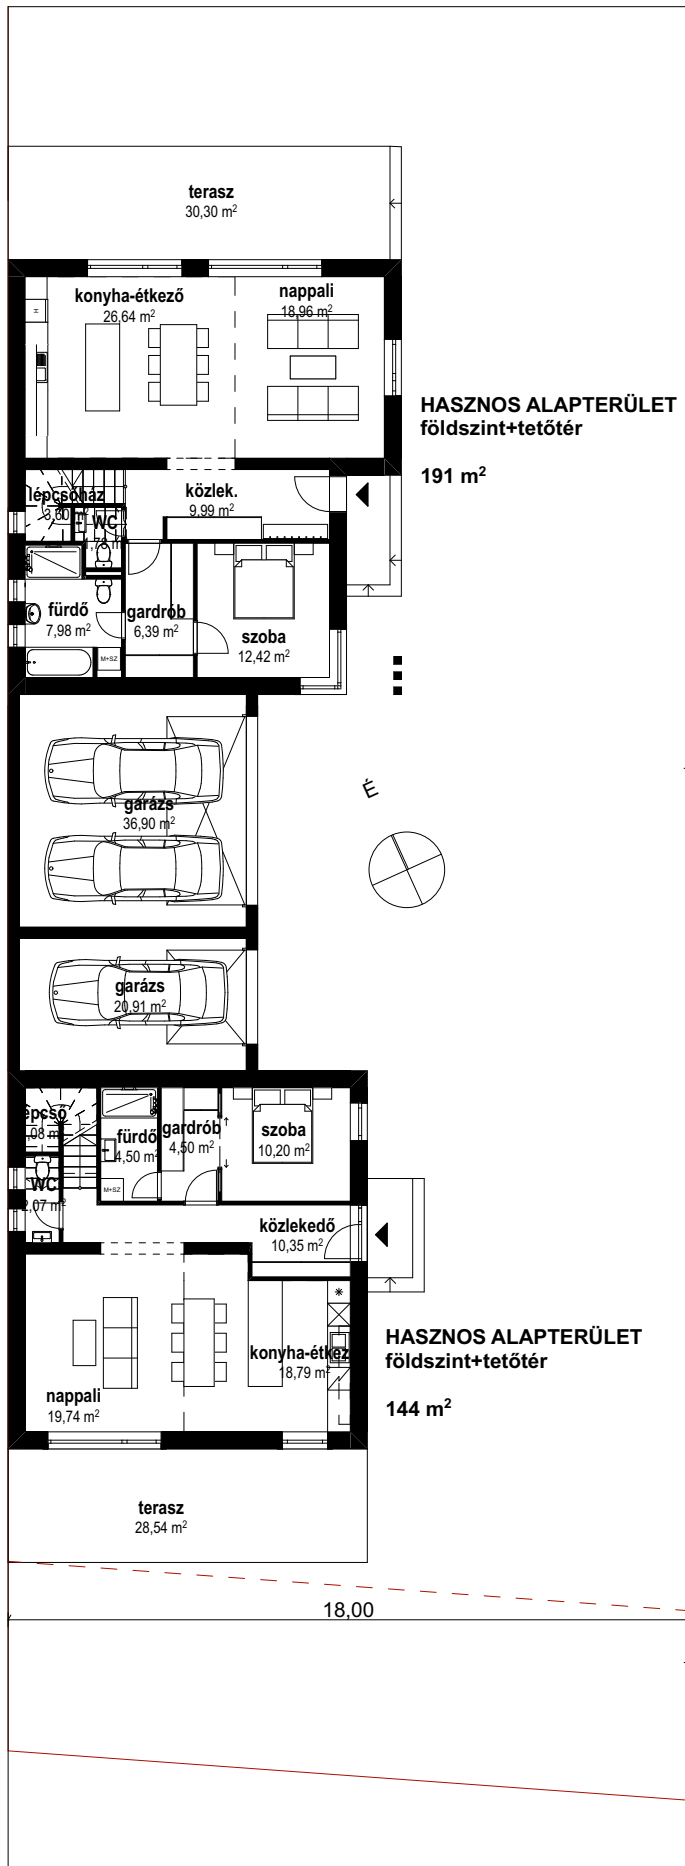

## Tetőtéri alaprajz 1:200

